

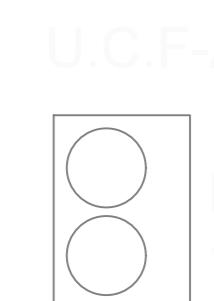
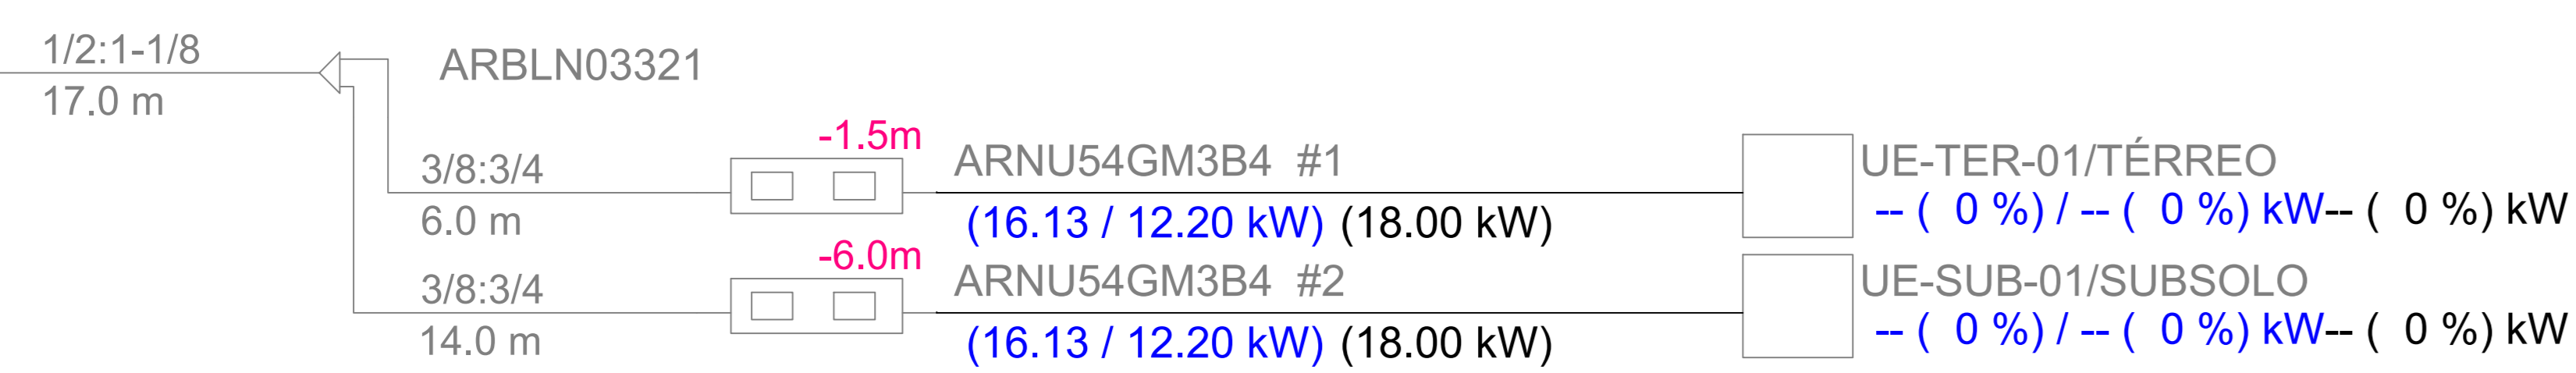




ARBLN21B55V (33.08 kW) (37.81 kW)
Additional Refrigerant : 4.45 kg (Precharged Refrigerant : 6.00 kg)

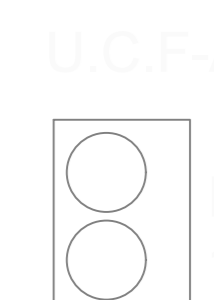



LH1354PES
15RY S.A

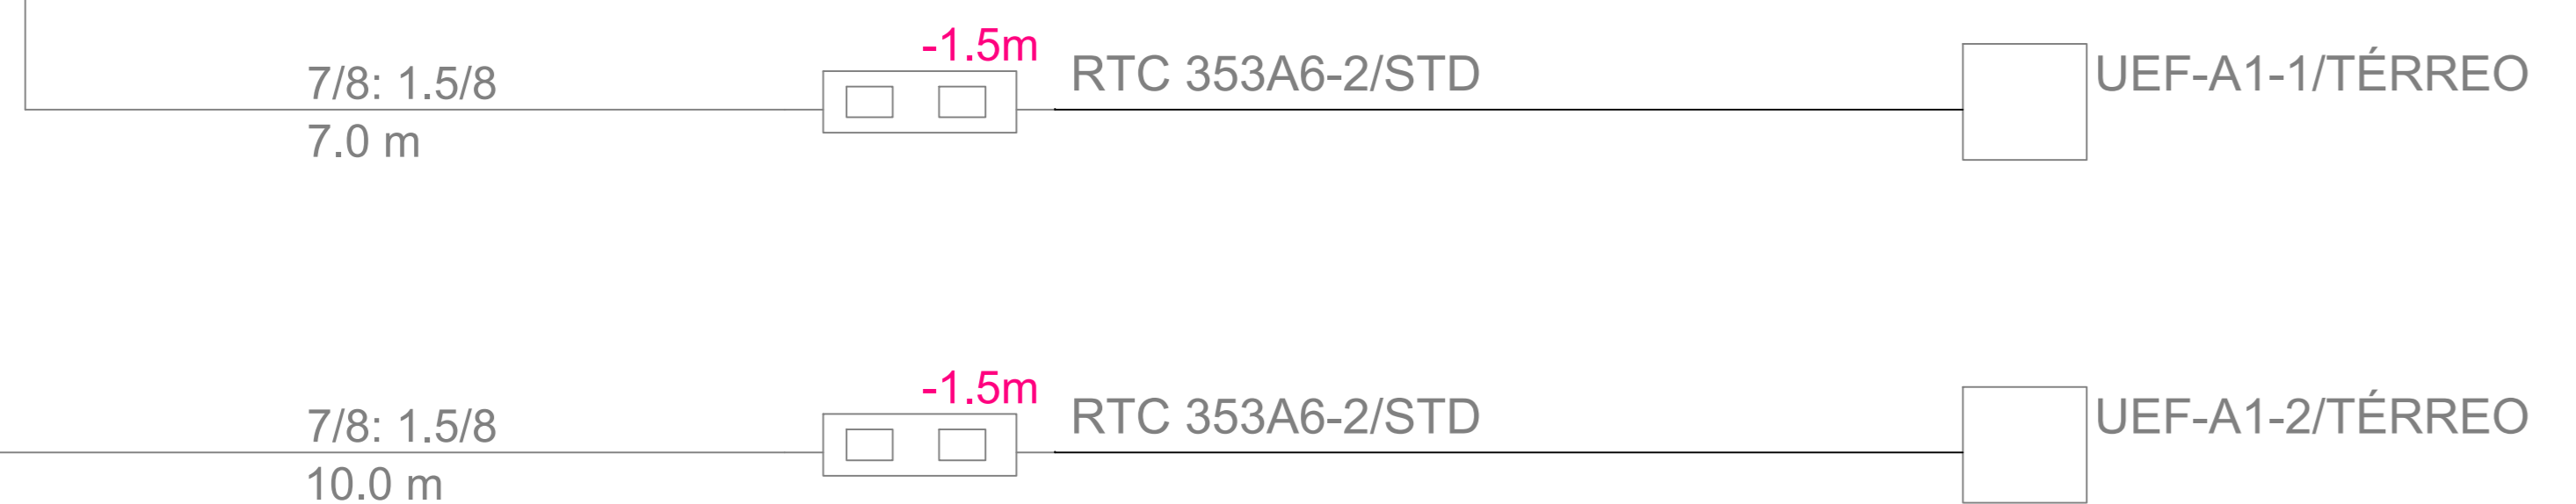



LH1354PES
15RY S.A

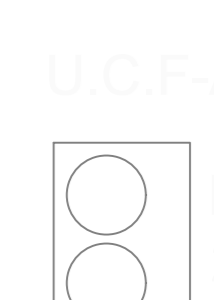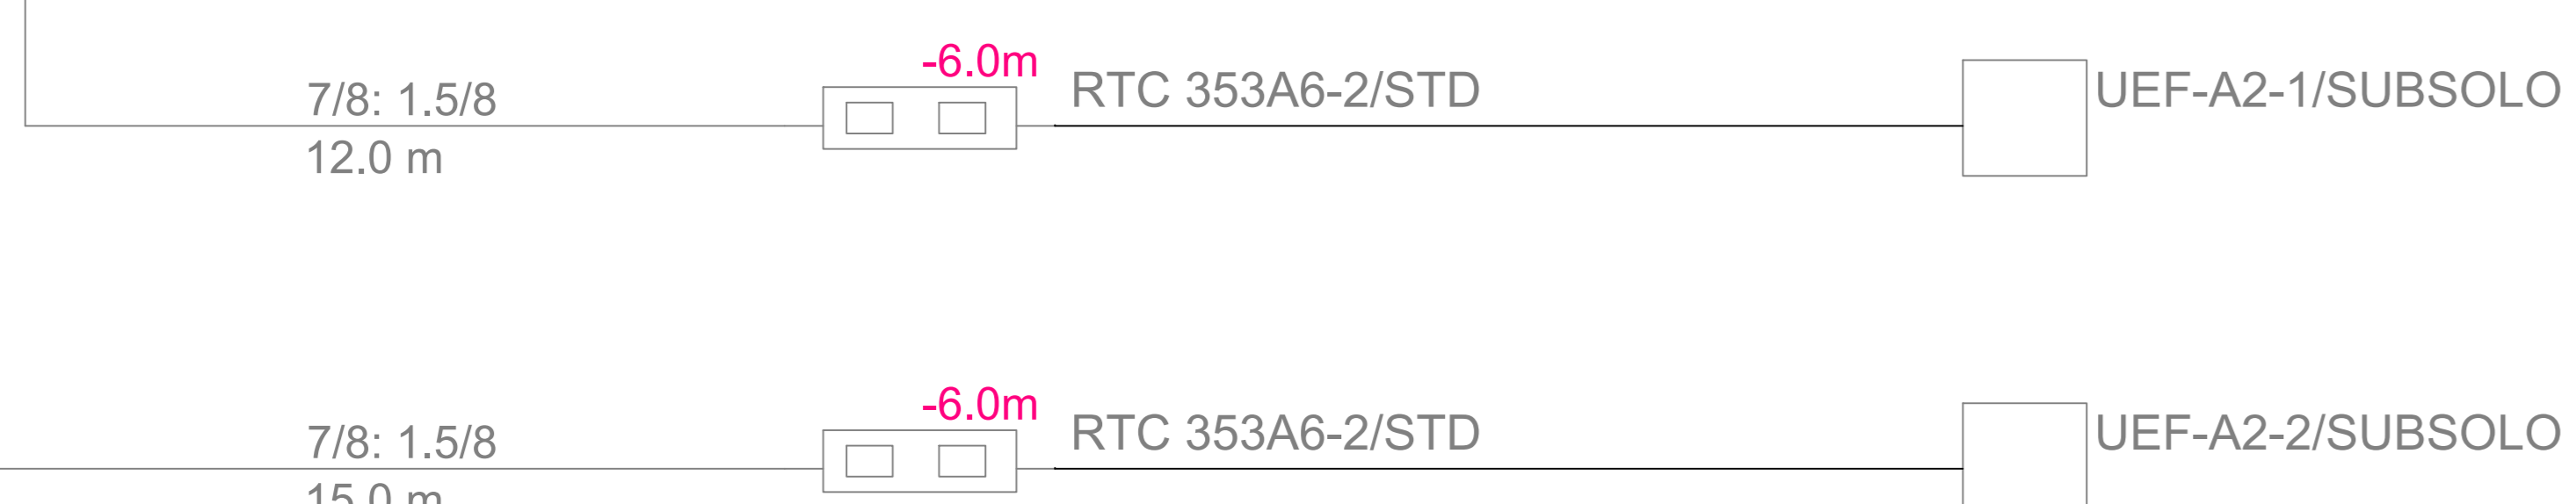



LH532GES
12Y S.A

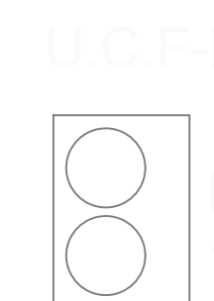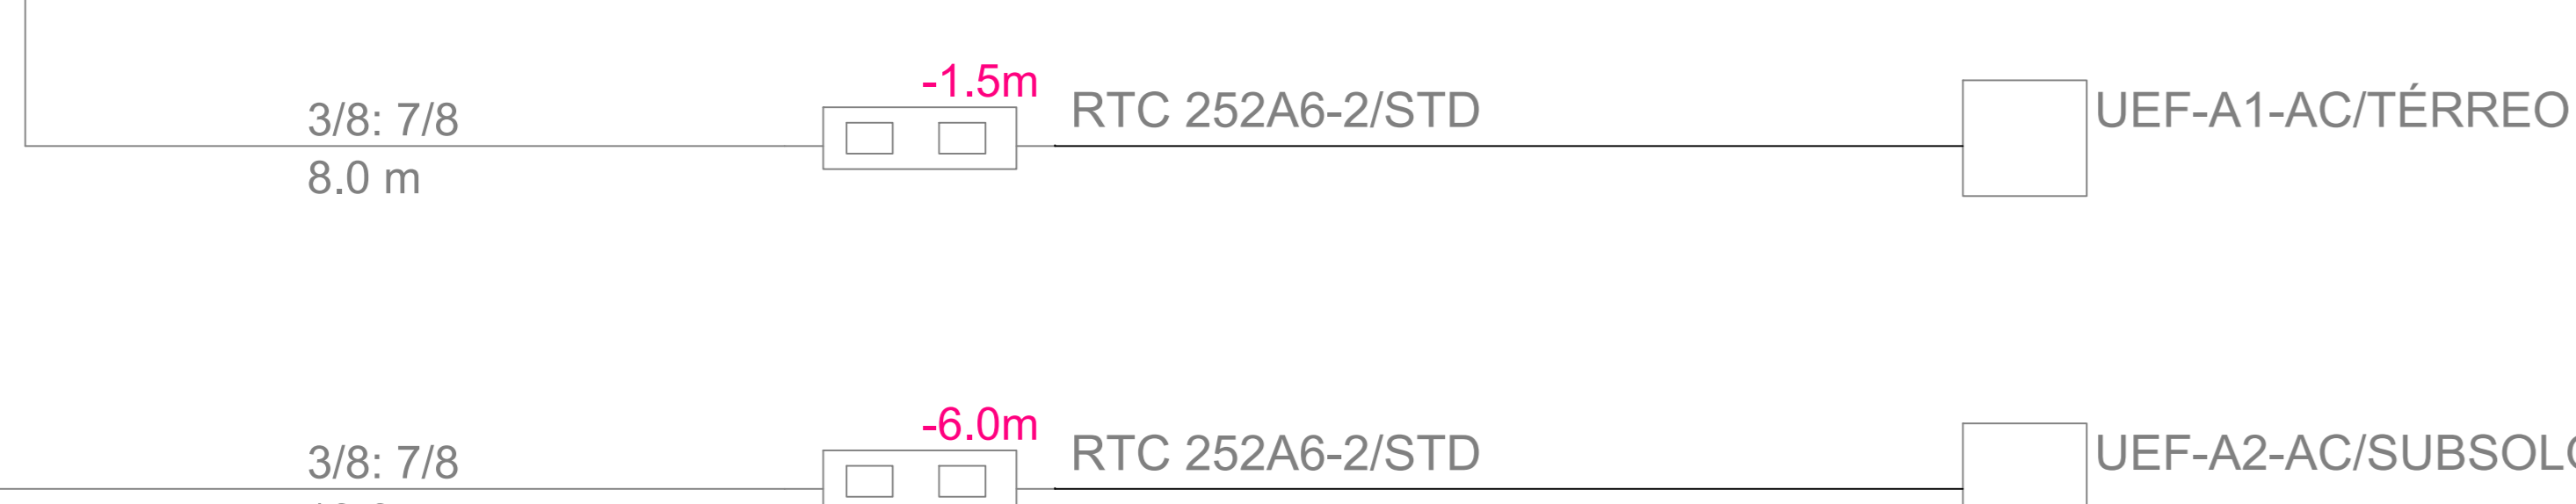



LH1354PES
15RY S.A

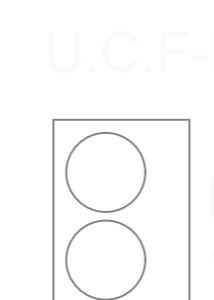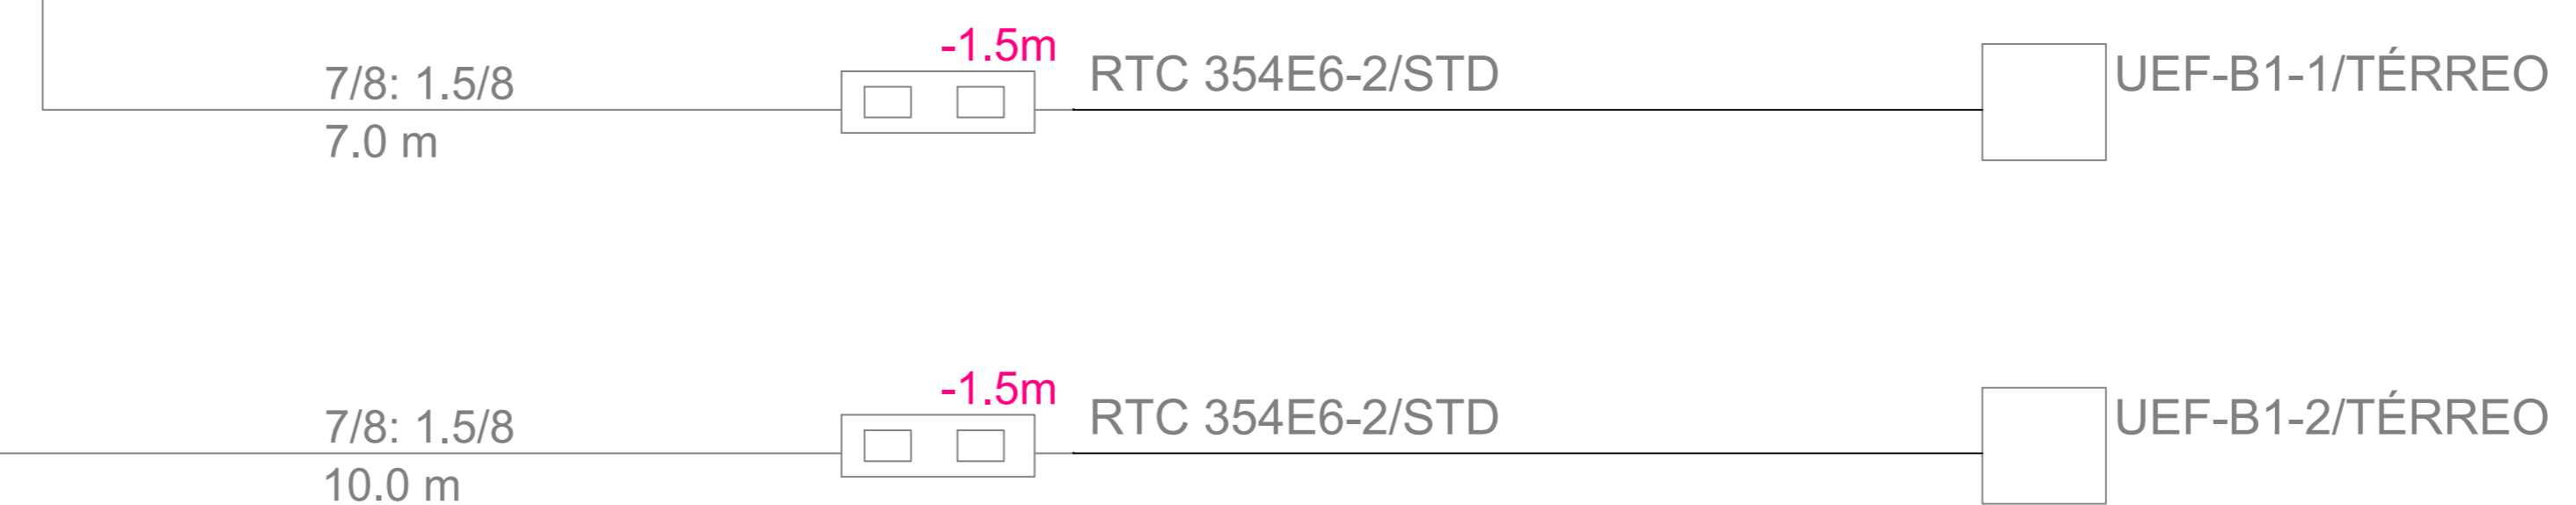

LH1354PES
15RY S.A

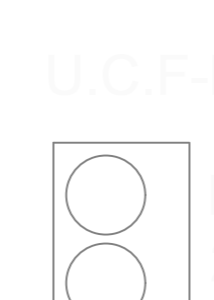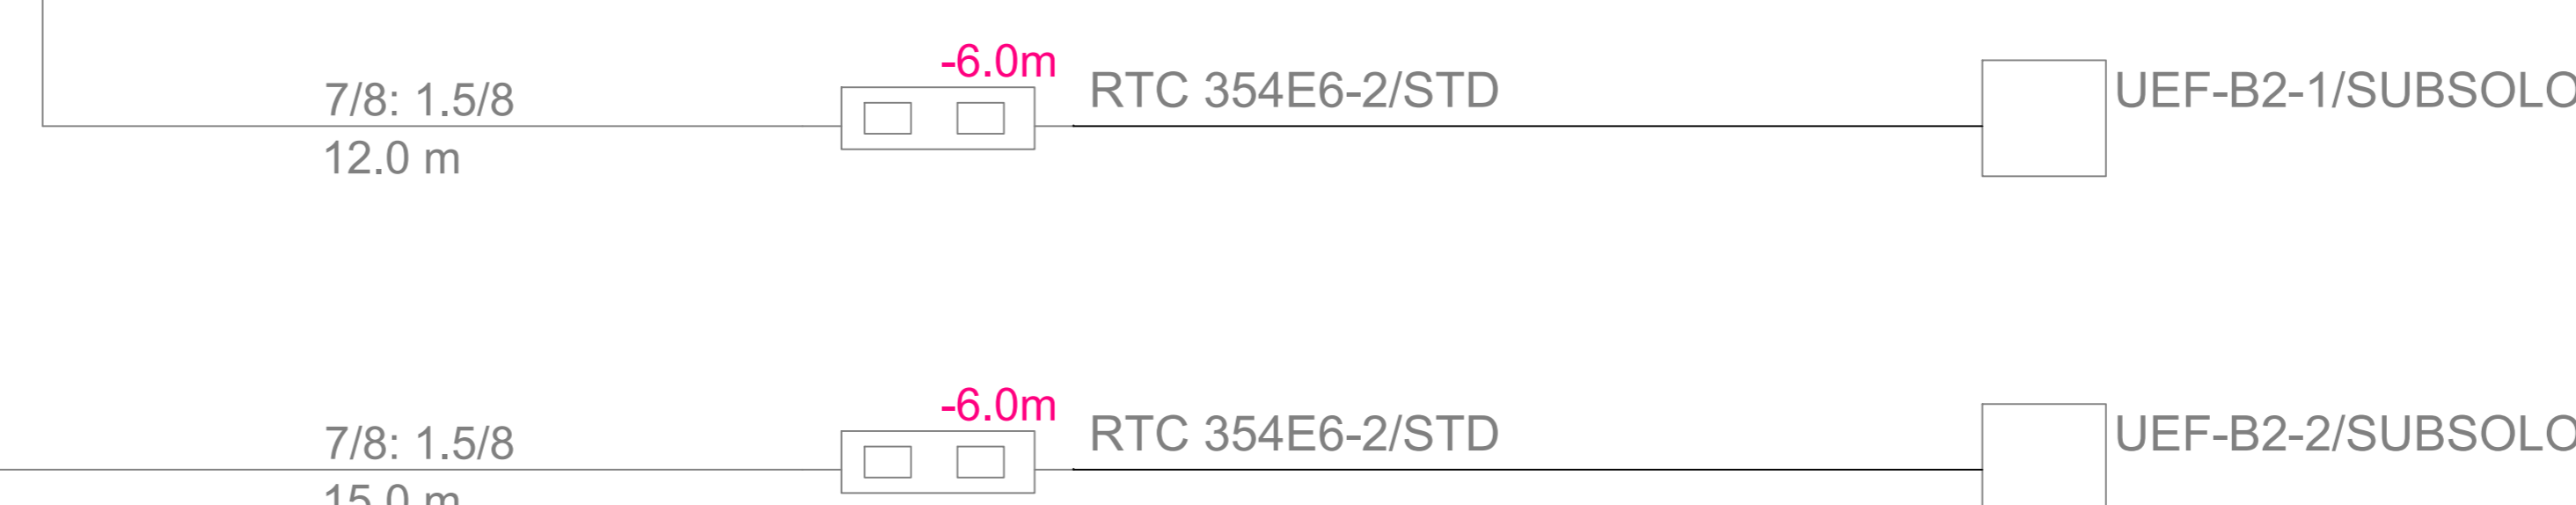

LH532GES
12Y S.A

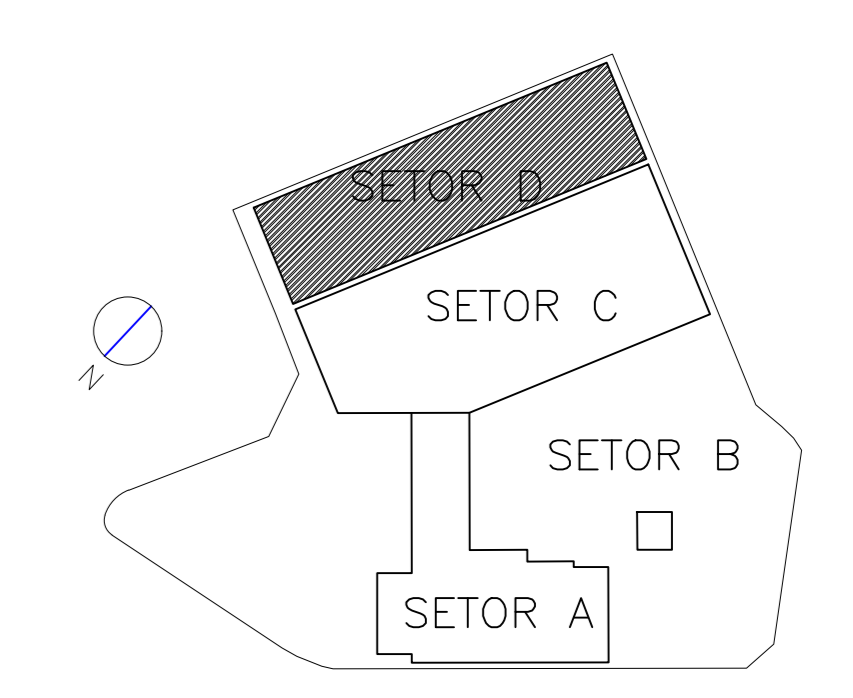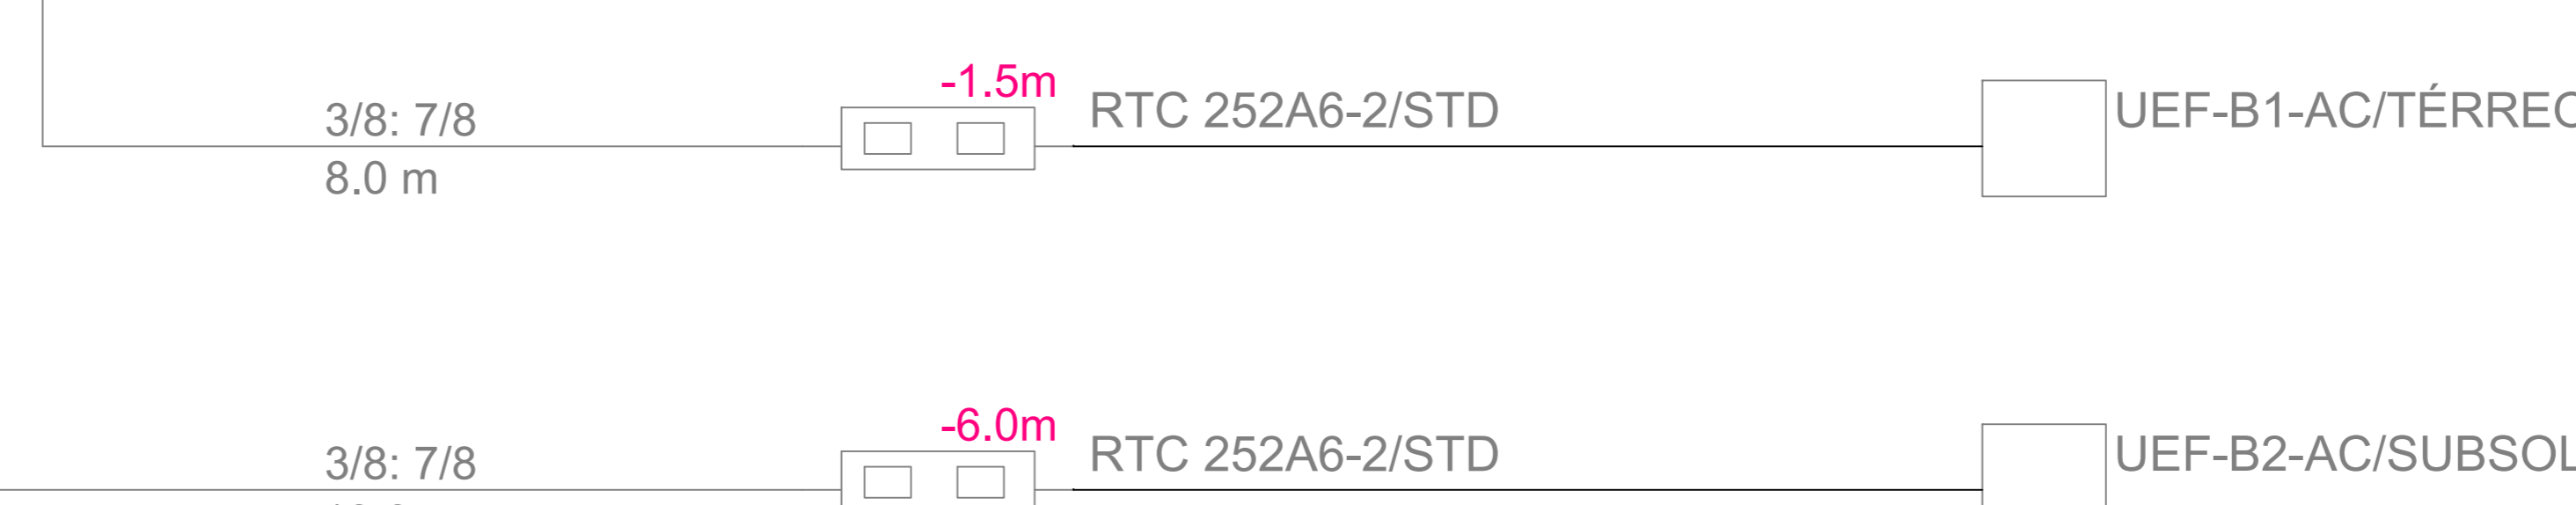

00	EMISSÃO INICIAL	14/12/23	FERNANDO
REV.	MODIFICAÇÃO	DATA	
<p>Engenharia de Tratamento e Controle do Ar Ltda. Rua Santa Estrela, 325 - Vila Prado - São Paulo - SP Fone: (011) 3752-2333 RESP. TÉCNICO: ANO CLAUDIO NAKA DE CÉSIO - CREA-SP 16814-D Site: www.enthal.com.br / e-mail: projetos@enthal.com.br</p>			
<p>CINEMATECA - SP PROJETO EXECUTIVO - AR CONDICIONADO E VENTILAÇÃO MECÂNICA FLUXOGRAMAS</p>			
ESCALA	FASE	PROJETO	PAVIMENTO
1:50	EXECUTIVO	FERNANDO	TIPO
DATA	APROVAÇÃO	TECNICA	FOLHA
14/12/23	CLAUDIA BARROSO DE ARAGÃO/0601373506	CREA	005
			00