


LISTA DE MATERIAIS A RETIRAR				
ITEM	QTD	DESCRIÇÃO	DIMENSÃO	MODELO
4	52	GRADE PARA RETORNO DO AR - (TR00)	600x180mm	AR-A2
3	52	GRADE PARA INSUFLEAMENTO DO AR - (TR00)	525x165mm	AR-T02

CARACTERÍSTICAS - FAN COIL A RETIRAR				
ITEM	QTD	DESCRIÇÃO	DIMENSÃO	MODELO
FC01	01	FANCOILE TIPO BUL-T-N - 680x317x380	-	IT5H-A10
FC02	01	FANCOILE TIPO BUL-T-N - 680x317x380	-	IT5H-A10
FC03	01	FANCOILE TIPO BUL-T-N - 680x317x380	-	IT5H-A10
FC04	01	FANCOILE TIPO BUL-T-N - 680x317x380	-	IT5H-A10


CARACTERÍSTICAS - TANQUE DE EXPANSÃO A RETIRAR				
ITEM	QTD	DESCRIÇÃO	DIMENSÃO	MODELO
TE-01	01	TANQUE DE EXPANSÃO - 1000 LITROS	-	-

CARACTERÍSTICAS - AHU'S A RETIRAR				
ITEM	QTD	DESCRIÇÃO	DIMENSÃO	MODELO
UT-01	01	UNIDADE DE TRATAMENTO DE AR - 1580x403/1878	-	120x40x1878
UT-02	01	UNIDADE DE TRATAMENTO DE AR - 1680x403/2178	-	120x40x2178


LEGENDA	
	DUTOS E BOCAS DE AR EXISTENTES A MANUTER
	EQUIPAMENTOS, DUTOS E BOCAS DE AR EXISTENTES A RETIRAR
	ALIMENTAÇÃO E RETORNO DE ÁGUA GELADA A RETIRAR

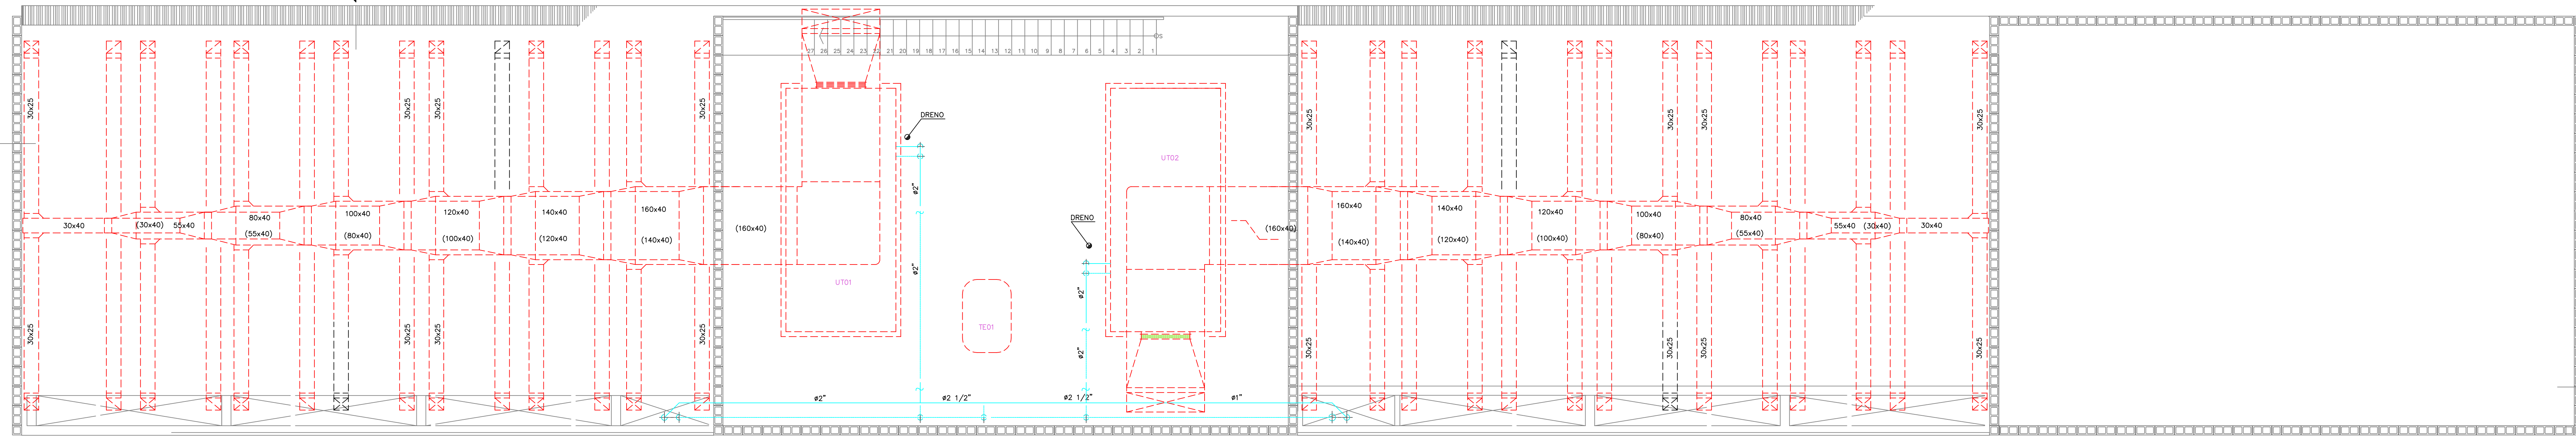


1 PLANTA COBERTURA

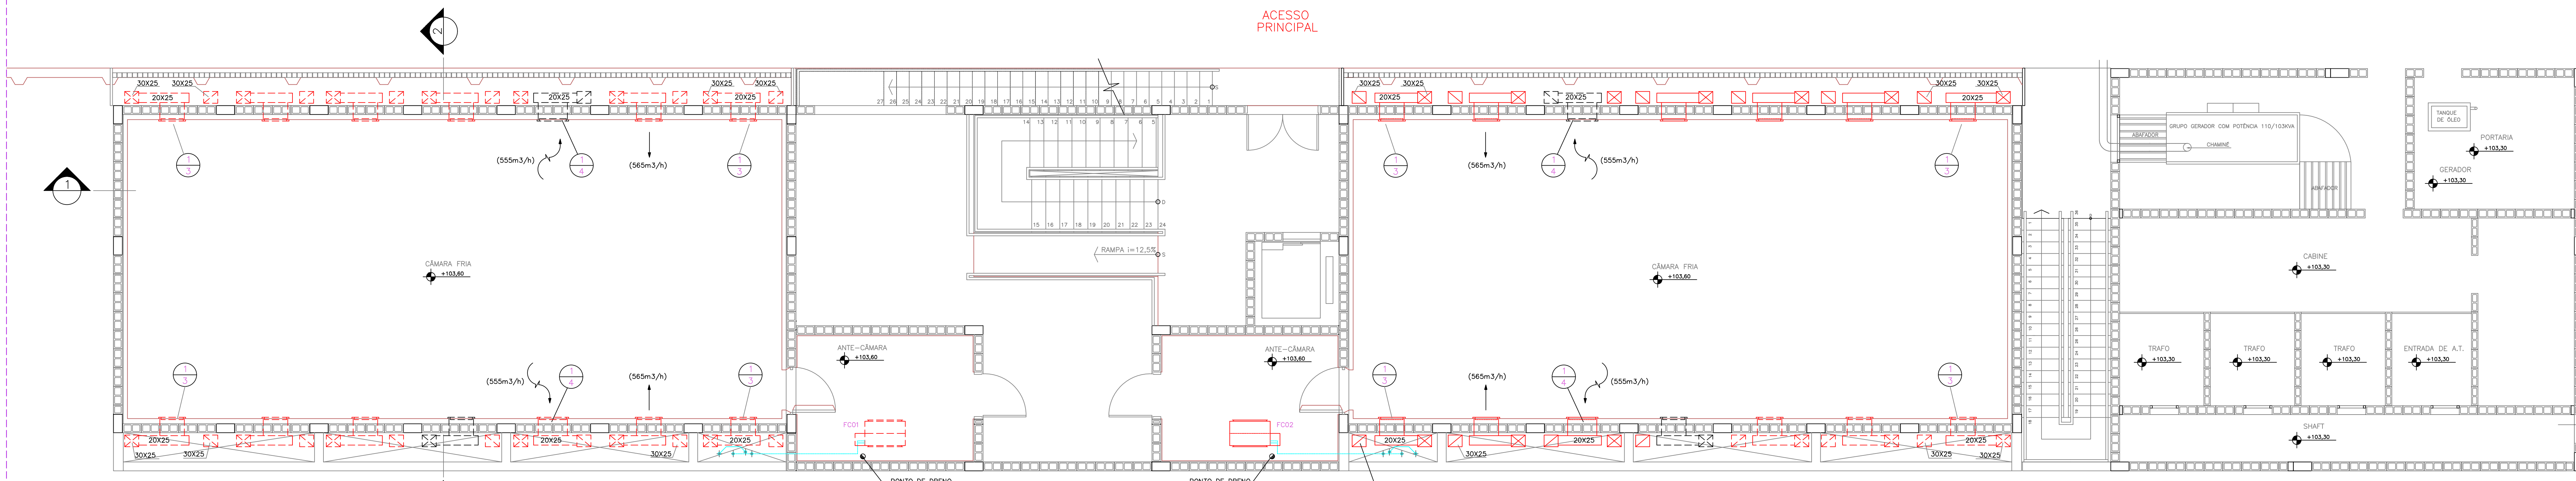

2 PLANTA PAVIMENTO TÉRREO

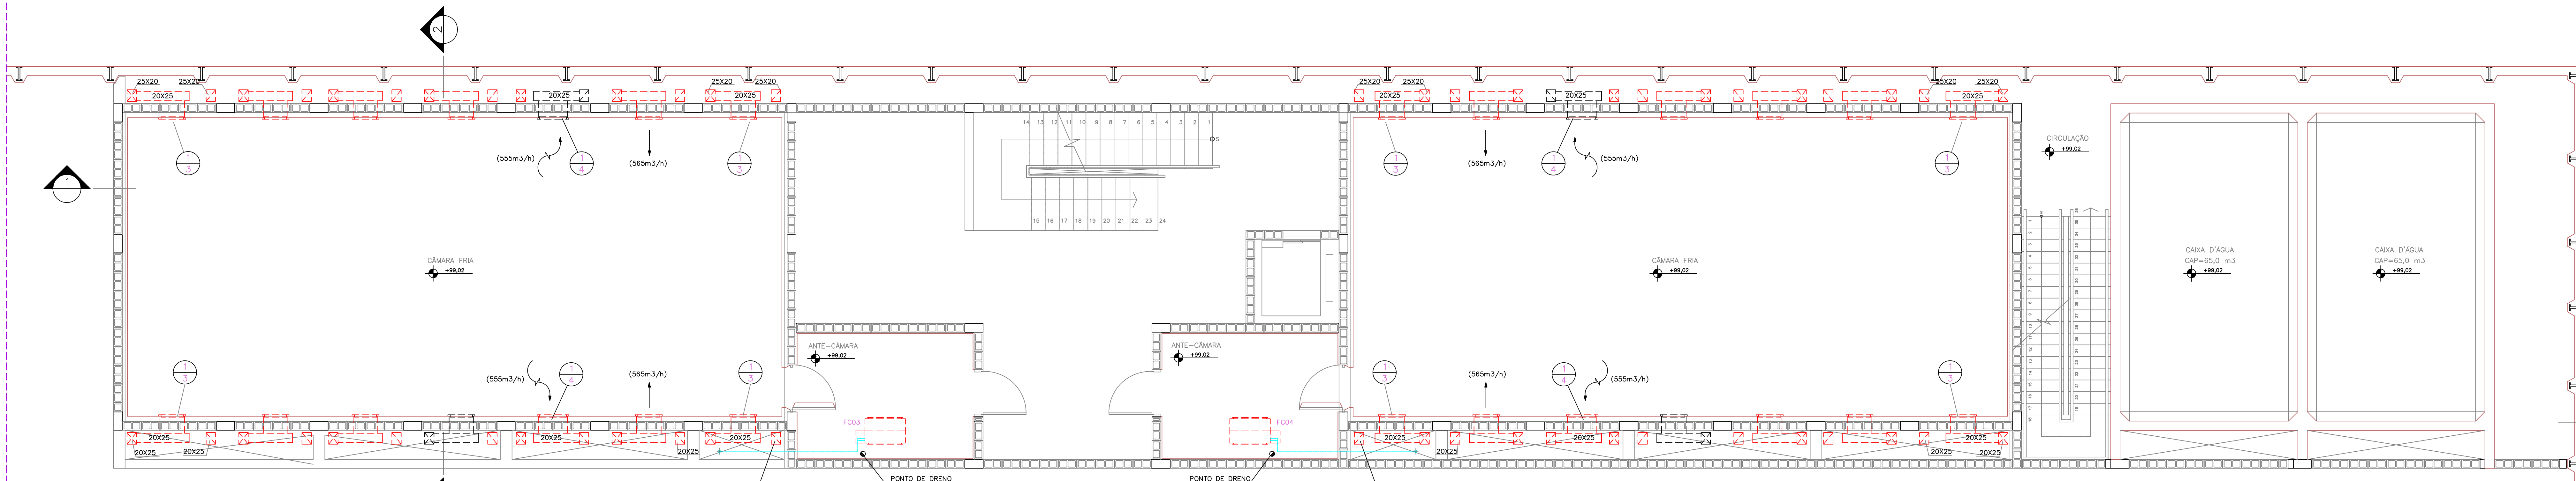

3 PLANTA SUB-SOLO

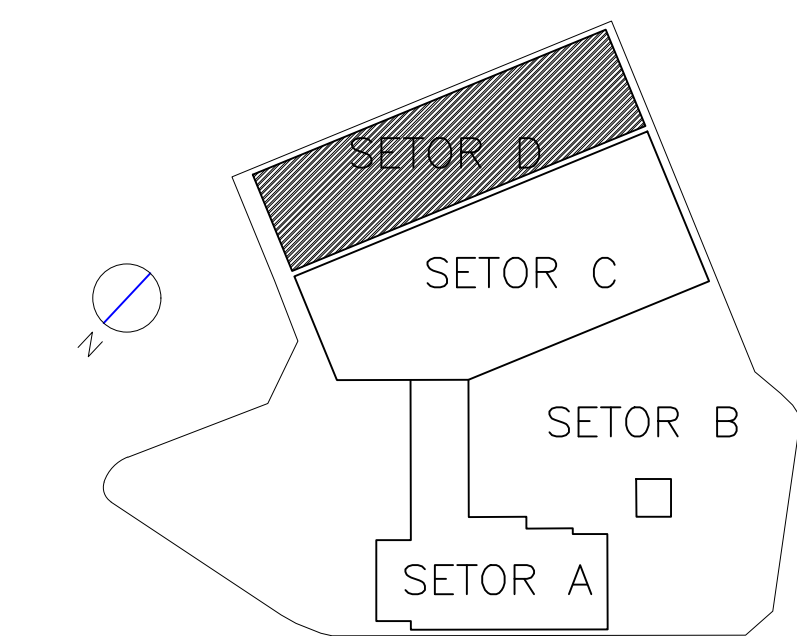

REV.	EMISSÃO INICIAL	MODIFICAÇÃO	DATA	PROJETO
00	EMISSÃO INICIAL		14/12/23	FERNANDO

**ENTHAL ENGENHARIA**  
 Desde 1979  
 Engenharia de Tratamento e Controle do Ar Ltda.  
 Rua Santa Eulália, 329 - Vila Prado - São Paulo - SP | Fone: (011) 3752-2320  
 RESP. TÉCNICO: ANO CLAUDIA BARROSO DE ARAGÃO - CREA-SP 06814-D  
 site: www.enthal.com.br / e-mail: projetos@enthal.com.br

CINEMATECA - SP  
 PROJETO DEMOLIÇÃO - AR CONDICIONADO E VENTILAÇÃO MECÂNICA  
 PLANTA SUBSOLO / TÉRREO E COBERTURA

ESCALA	FASE	PROJETO	PAVIMENTO	TIPO	FOLHA	REVISÃO
1:50	DEMOLIÇÃO	FERNANDO	-	AC	001	00